


SUPERFICIE PARCELA	
SUP. PARCELA MR 1-6	219.15
SUP. PARCELA MR 1-7	219.15

VIVIENDAS MR 1-6,MR-7	
SUP. CONSTRUIDA VIVIENDA PL. BAJA	123.10
SUP. CONSTRUIDA PORCHE PL. BAJA	5.13
SUP. CONSTRUIDA TOTAL	128.23

VIVIENDAS MR 1-6,MR-7		
CUADRO SUPERFICIES UTILES		
DEPENDENCIA	SUPERFICIE (m2)	TOTALES (m2)
DISTRIBUIDOR-1	2.12	
COCINA	9.23	
SALON-COMEDOR	37.58	
DORMITORIO-1	16.57	
BAÑO-1	5.10	
DISTRIBUIDOR-2	2.80	
DORMITORIO-2	11.05	
DORMITORIO-3	11.05	
BAÑO-2	4.76	
TOTAL SUP. UTIL VIVIENDA PL. BAJA	100.26	
PORCHE-1 (S/2)	5.13	
TOTAL SUP. UTIL PORCHE PL. BAJA	5.13	
TOTAL SUPERFICIE PL. BAJA	105.39	

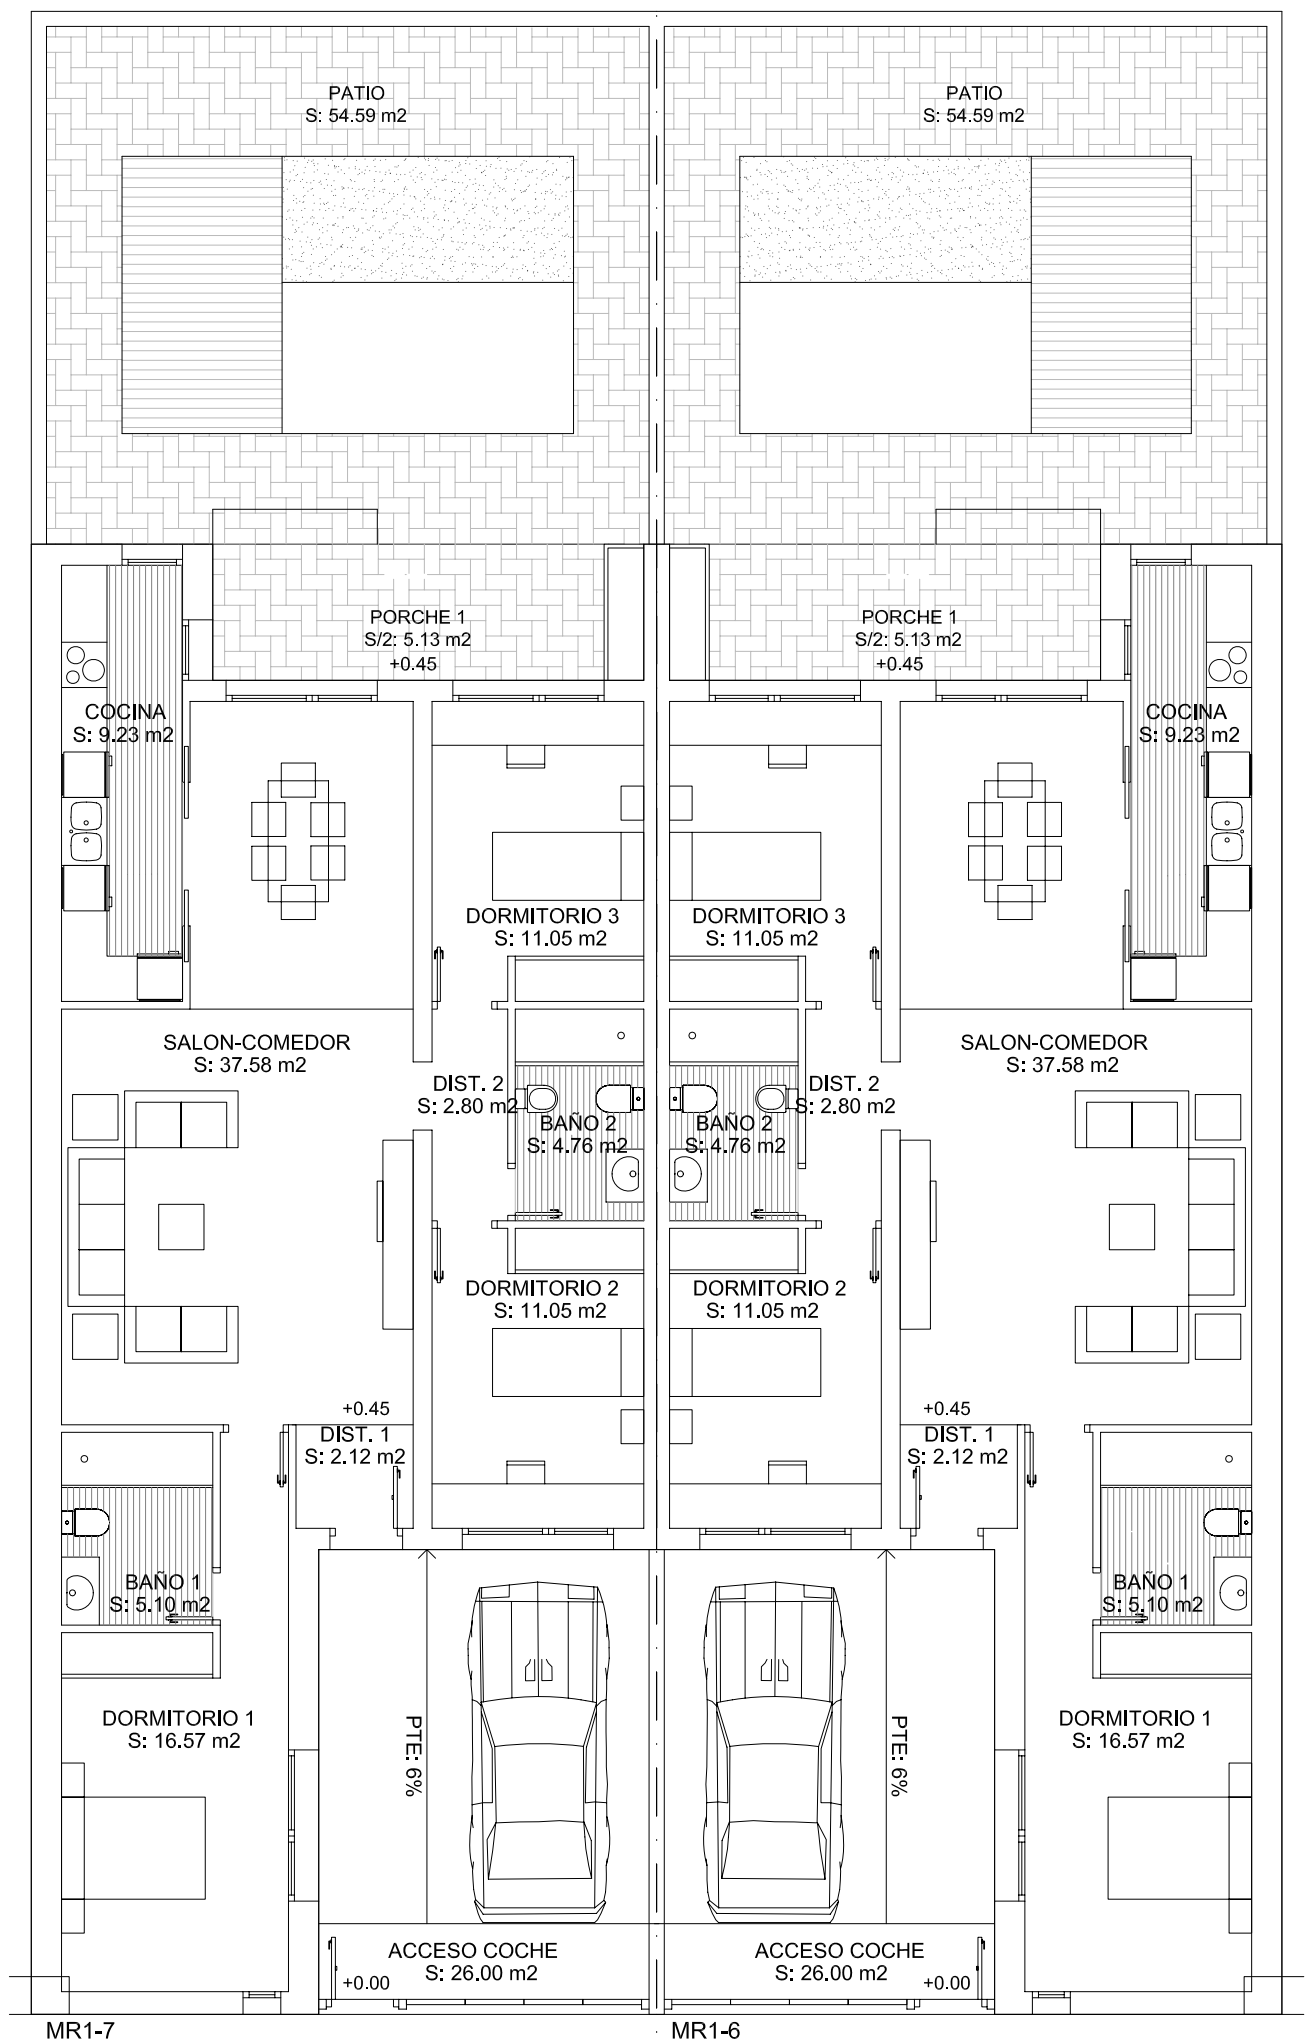

ESTUDIO M.M.B.A. TALLER DE ARQUITECTURA JOSE M. MARQUEZ MORENO ARQUITECTO
 AVDA. DE LA RECONQUISTA Nº 14 - A - 3º TF-FAX 92525.45.62 mmba.arquitectura@gmail.com 45004 TOLEDO

PROYECTO BASICO Y DE EJECUCION DE DOS VIVIENDAS UNIFAMILIARES SITUADAS EN LA C/ BOLIVIA
 PARCELAS MR1-6 Y MR1-7 DEL SUELO RESIDENCIAL "LA CUESTA II". MOCEJON

DISTRIBUCION PLANTA BAJA

FECHA
MAYO 2018

ESCALA
1/100

00

LA PROPIEDAD
CONSTRUCCIONES EPRYCON S.L.

EL ARQUITECTO
JOSE M. MARQUEZ MORENO